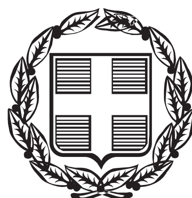


ΕΦΗΜΕΡΙΣ ΤΗΣ ΚΥΒΕΡΝΗΣΕΩΣ

ΤΗΣ ΕΛΛΗΝΙΚΗΣ ΔΗΜΟΚΡΑΤΙΑΣ

ΤΕΥΧΟΣ ΤΕΤΑΡΤΟ **Αρ. Φύλλου 371**

25 Ιουλίου 2013

ΠΕΡΙΕΧΟΜΕΝΑ

ΑΠΟΦΑΣΕΙΣ

Επικύρωση καθορισμού οριογραμμών τμήματος υδατορέματος παρά την ιδιοκτησία Σπυριδούλας Τσάκα εντός της Τοπικής Κοινότητας Μαυρίλου Δήμου Μακρακώμης Ν. Φθιώτιδας. 1

Κήρυξη έκτασης ως αναδασωτέας εμβαδού 339,24 τ.μ. στη θέση «Κοπρισιές» τ.κ. Τολοφώνα του Δήμου Δωρίδας του Νομού Φωκίδας. 2

Κήρυξη ως αναδασωτέου δημόσιου δάσους εμβαδού 24,504 στρ. στη θέση «Τρία ποτάμια - Αγία Παρασκευή» περιφέρειας Τ.Κ. Παλαιοκερασιάς, Δ.Ε. Εχιναίων, Δήμου Στυλίδας του Νομού Φθιώτιδας. 3

ΔΙΟΡΘΩΣΕΙΣ ΣΦΑΛΜΑΤΩΝ

Διόρθωση σφάλματος στην αριθμ. 2302/63325 απόφαση του Γενικού Γραμματέα Αποκεντρωμένης Διοίκησης Πελοποννήσου, Δυτικής Ελλάδος και Ιονίου. 4

ΑΠΟΦΑΣΕΙΣ

Αριθμ. 3085/120106 (1)

Επικύρωση καθορισμού οριογραμμών τμήματος υδατορέματος παρά την ιδιοκτησία Σπυριδούλας Τσάκα εντός της Τοπικής Κοινότητας Μαυρίλου Δήμου Μακρακώμης Ν. Φθιώτιδας.

Η ΓΕΝΙΚΗ ΓΡΑΜΜΑΤΕΑΣ
ΑΠΟΚΕΝΤΡΩΜΕΝΗΣ ΔΙΟΙΚΗΣΗΣ
ΘΕΣΣΑΛΙΑΣ - ΣΤΕΡΕΑΣ ΕΛΛΑΔΑΣ

Έχοντας υπόψη:

1. Τις διατάξεις του άρθρου 6 του Ν. 880/1979 (ΦΕΚ 58Α), όπως τροποποιήθηκε με το άρθρο 5 του Ν. 3010/2002 (ΦΕΚ 91Α).

2. Τις διατάξεις του Ν. 1558/1985 (ΦΕΚ 137Α) «Κυβέρνηση και Κυβερνητικά όργανα».

3. Τις διατάξεις του Ν. 1622/1986 (ΦΕΚ 92Α) «Τοπική Αυτοδιοίκηση - Περιφερειακή Ανάπτυξη και δημοκρατικός προγραμματισμός».

4. Τις διατάξεις του Ν. 2503/1997 (ΦΕΚ 107Α) «Διοίκηση, οργάνωση, στελέχωση της Περιφέρειας, ρύθμιση θεμάτων για την τοπική αυτοδιοίκηση και άλλες διατάξεις».

5. Τις διατάξεις του Ν. 3852/2010 (ΦΕΚ 87Α) «Νέα Αρχιτεκτονική της Αυτοδιοίκησης και της Αποκεντρωμένης Διοίκησης - Πρόγραμμα Καλλικράτης».

6. Τις διατάξεις του Π.Δ. 138/2010 (ΦΕΚ 231Α) «Οργανισμός της Αποκεντρωμένης Διοίκησης Θεσσαλίας - Στερεάς Ελλάδας».

7. Το γεγονός ότι παρήλθε άπρακτη η προθεσμία των 30 ημερών από την αποστολή του φακέλου της μελέτης οριοθέτησης στο Δήμο Μακρακώμης.

8. Την αρ. 34428/3134/28-3-2013 απόφαση της Δ/νσης Τεχνικών Έργων Περιφερειακής Ενότητας Φθιώτιδας, με την οποία καθορίστηκαν οι οριογραμμές τμήματος υδατορέματος παρά την ιδιοκτησία Σπυριδούλας Τσάκα εντός της Τοπικής Κοινότητας Μαυρίλου Δήμου Μακρακώμης Ν. Φθιώτιδας.

9. Το υποβληθέν οριζοντιογραφικό και υψομετρικό τοπογραφικό διάγραμμα αποτύπωσης του υδατορέματος κλ. 1:200 του Αγρονόμου Τοπογράφου Μηχανικού Χρήστου Δ. Σαλόγιαννου, το οποίο ελέγχθηκε - θεωρήθηκε από την Δ/νση Τεχνικών Έργων Περιφερειακής Ενότητας Φθιώτιδας στις 20-6-2013, καθώς και η Τεχνική Έκθεση με υδρολογικά, υδραυλικά και περιβαλλοντικά στοιχεία, αποφασίζουμε:

Επικυρώνουμε τον καθορισμό των οριογραμμών τμήματος υδατορέματος παρά την ιδιοκτησία Σπυριδούλας Τσάκα εντός της Τοπικής Κοινότητας Μαυρίλου Δήμου Μακρακώμης Ν. Φθιώτιδας, με τις συντεταγμένες των κορυφών των πολυγωνικών τους γραμμών, όπως αυτές σημειώνονται με κόκκινες γραμμές στο θεωρημένο από την Δ/νση Τεχνικών Έργων Περιφερειακής Ενότητας Φθιώτιδας τοπογραφικό διάγραμμα κλίμακας 1:200 που συνοδεύει την παρούσα και αποτελεί αναπόσπαστο μέρος αυτής.

Η ισχύς της παρούσας αρχίζει από τη δημοσίευσή της στην Εφημερίδα της Κυβερνήσεως.

Η απόφαση αυτή με το συνημμένο της τοπογραφικό διάγραμμα να δημοσιευθεί στην Εφημερίδα της Κυβερνήσεως.

Λαμία, 1 Ιουλίου 2013

Η Γενική Γραμματέας
Αποκεντρωμένης Διοίκησης
ΚΑΛΛΙΟΠΗ ΓΕΡΑΚΟΥΔΗ

ΔΗΜΟΤΙΚΗ ΟΔΟΣ

1/Κ

1/Κ

1/Λ

ΡΕΜΑ

Φ3

Φ2

ΔΙΑΤΟΜΗ 1

ΔΙΑΤΟΜΗ 2

ΙΔΙΟΚΤΗΣΙΑ
ΚΛΗΡ. ΦΑΝΗΣ ΝΕΜΤΣΑ

ΙΔΙΟΚΤΗΣΙΑ
ΔΗΜΗΤΡΑΣ ΜΙΛΤ. ΣΑΚΕΛΛΑΡΗ

ΙΔΙΟΚΤΗΣΙΑ
ΑΠΟΣΤΟΛΟΥ ΤΣΑΓΑΡΗ


ΙΔΙΟΚΤΗΣΙΑ
ΒΑΣΙΛΕΙΟΥ & ΠΑΝΑΓΙΩΤΑΣ
ΡΕΝΤΖΗ

ΔΗΜΟΤΙΚΗ ΟΔΟΣ

4312630 4312620 4312600 4312580 4312560 4312540 4312520

316100 316120 316140 316160 316180

ΕΘΝΙΚΟ ΤΥΠΟΓΡΑΦΕΙΟ
Για τεχνικούς λόγους στο σχεδιάγραμμα,
έγινε σμίκρυνση, κατά ποσοστό 39%

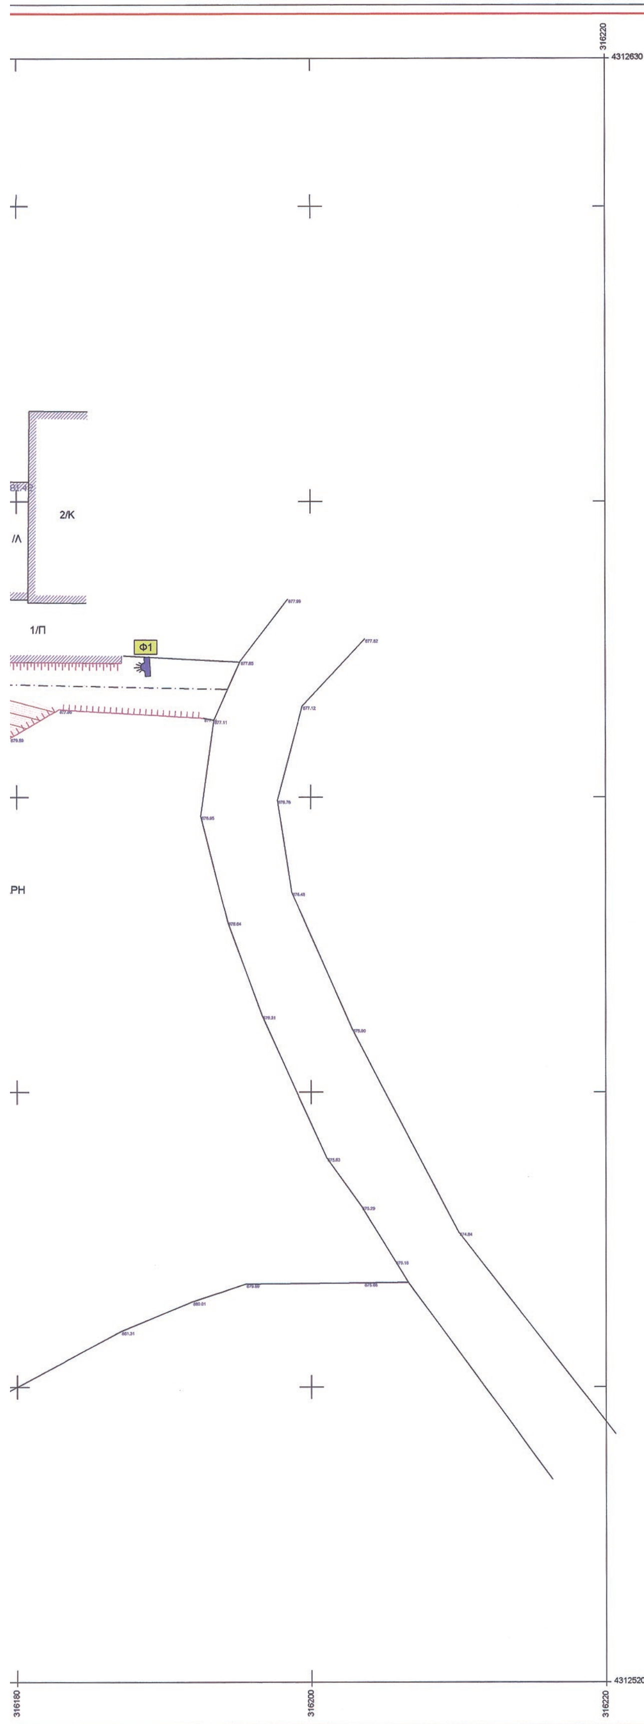

ΠΑΡΑΡΤΗΜΑ ΛΗΨΗΣ ΦΩΤΟΓΡΑΦΙΩΝ


Φ1


Φ2


Φ3

ΥΠΟΜΝΗΜΑ

ΠΙΝΑΚΑΣ ΣΥΝΤΕΤΑΓΜΕΝΩΝ
ΚΟΡΥΦΩΝ ΠΟΛΥΓΩΝΙΚΩΝ ΟΡΙΟΓΡΑΜΜΩΝ
(ΣΥΣΤΗΜΑ ΑΝΑΦΟΡΑΣ ΕΓΣΑ' 87)

ΑΡΙΣΤΕΡΗ ΟΡΙΟΓΡΑΜΜΗ

α/α	Χ	Ψ	Η
8	316139.660	4312603.030	889.35
7	316159.450	4312595.770	882.98

ΔΕΞΙΑ ΟΡΙΟΓΡΑΜΜΗ

α/α	Χ	Ψ	Η
6	316144.390	4312589.810	883.74
5	316157.780	4312584.840	882.33

ΓΡΑΜΜΗ ΟΡΙΟΘΕΤΗΣΗΣ ΡΕΜΑΤΟΣ
8,7 : Αριστερή οριγραμμή
6,5 : Δεξιά οριογραμμή
ΓΡΑΜΜΗ ΠΛΥΜΜΗΡΑΣ
ΒΑΘΕΙΑ ΓΡΑΜΜΗ ΥΔΑΤΟΡΕΜΑΤΟΣ
ΟΧΘΗ ΥΔΑΤΟΡΕΜΑΤΟΣ
ΠΑΡΑΡΕΜΑΤΙΑ ΒΛΑΣΤΗΣΗ ΚΑΙ ΥΔΡΟΧΑΡΗ ΔΕΝΤΡΑ
ΟΡΙΟ ΙΔΙΟΚΤΗΣΙΑΣ ΣΠΥΡΙΔΟΥΛΑΣ ΤΣΑΚΑ (Α,Β,Γ,Δ,Ε,Ζ,Η,Θ,Ι,Κ,Λ,Μ,Ν,Ξ,Ο,Π,Ρ,Σ,Τ,Υ-Α)
ΣΥΡΜΑΤΟΠΛΕΓΜΑ
ΜΑΝΤΡΑ
ΚΥΡΙΕΣ ΙΣΟΫΨΕΙΣ ΚΑΜΠΥΛΕΣ
ΔΕΥΤΕΡΕΥΟΥΣΕΣ ΙΣΟΫΨΕΙΣ ΚΑΜΠΥΛΕΣ

ΚΑΡΥΔΙΑ
888.73 ΥΨΟΜΕΤΡΙΚΗ ΘΕΣΗ ΣΗΜΕΙΟΥ

ΘΕΣΕΙΣ ΦΩΤΟΓΡΑΦΙΩΝ

ΙΣΟΔΙΑΣΤΑΣΗ ΚΑΜΠΥΛΩΝ: 0,1Μ

ΕΛΛΗΝΙΚΗ ΔΗΜΟΚΡΑΤΙΑ
ΠΕΡΙΦΕΡΕΙΑ ΣΤΕΡΕΑΣ ΕΛΛΑΔΑΣ
ΓΕΝΙΚΗ Δ/ΝΣΗ ΑΝΑΠΤΥΞΙΑΚΟΥ ΠΡΟΓΡΑΜΜΑΤΙΣΜΟΥ
ΠΕΡΙΒΑΛΛΟΝΤΟΣ ΚΑΙ ΥΠΟΔΟΜΩΝ
Δ/ΝΣΗ ΤΕΧΝΙΚΩΝ ΕΡΓΩΝ
ΠΕΡΙΦΕΡΙΑΚΗ ΕΝΟΤΗΤΑ ΦΘΙΩΤΙΔΑΣ

ΜΕΛΕΤΗ:

ΚΑΘΟΡΙΣΜΟΣ ΟΡΙΟΓΡΑΜΜΩΝ ΡΕΜΑΤΟΣ
ΠΑΡΑ ΤΗΣ ΙΔΙΟΚΤΗΣΙΑΣ ΣΠΥΡΙΔΟΥΛΑΣ ΤΣΑΚΑΣ
ΣΤΗΝ ΤΟΠΙΚΗ ΚΟΙΝΟΤΗΤΑ ΜΑΥΡΙΛΟΥ
ΤΗΣ ΔΗΜΟΤΙΚΗΣ ΕΝΟΤΗΤΑΣ ΑΓΙΟΥ ΓΕΩΡΓΙΟΥ
ΤΟΥ ΔΗΜΟΥ ΜΑΚΡΑΚΩΜΗΣ

Δ/ΝΣΗ ΠΕΡΙΒΑΛΛΟΝΤΟΣ ΚΑΙ ΧΩΡΙΚΟΥ ΣΧΕΔΙΑΣΜΟΥ ΑΠΟΚΕΝΤΡΩΜΕΝΗΣ ΔΙΟΙΚΗΣΗΣ ... ΣΤΕΡΕΑΣ ΕΛΛΑΔΑΣ
ΤΟ ΠΑΡΟΝ ΣΥΝΟΔΕΥΕΙ ΤΗΝ ΑΡΙΘ. 30851/20106/1-7-13 ΑΠΟΦΑΣΗ
ΛΑΜΙΑ 1-7-13
Η ΠΡ/ΝΗ Δ/ΝΣΗΣ
ΑΓΟΡΙΤΣΑ ΠΑΠΑΡΙΖΟΥ
ΠΟΛΙΤΙΚΟΣ ΜΗΧΑΝΙΚΟΣ
Ο ΑΡΜΟΔΙΟΣ ΥΠΑΛΛΗΛΟΣ
ΜΠΟΥΡΛΗΣ ΕΥΑΓΓΕΛΟΣ
ΠΟΛΙΤΙΚΟΣ ΜΗΧΑΝΙΚΟΣ

ΤΙΤΛΟΣ ΣΧΕΔΙΟΥ: ΟΡΙΖΟΝΤΙΟΓΡΑΦΙΑ

ΑΡΙΘΜΟΣ ΣΧΕΔΙΟΥ: Ο - 1

ΚΛΙΜΑΚΑ: 1:200

ΣΥΝΤΑΞΗ:
ΧΡΗΣΤΟΣ ΣΑΛΟΓΙΑΝΝΟΣ

ΣΦΡΑΓΙΔΑ / ΥΠΟΓΡΑΦΗ ΜΕΛΕΤΗΤΗ:
ΧΡΗΣΤΟΣ Δ. ΣΑΛΟΓΙΑΝΝΟΣ
ΑΓΡΟΝΟΜΟΣ ΤΟΠΟΓΡΑΦΟΣ ΜΗΧΑΝΙΚΟΣ
ΕΘΝΙΚΟΥ ΜΕΤΣΟΒΙΟΥ ΠΟΛΥΤΕΧΝΕΙΟΥ
ΑΡ. ΜΗΤΡ. Τ.Ε.Ε. 46679 ΑΦΜ 040080787
ΒΑΣΙΛΙΚΩΝ & Μ. ΑΛΕΞΑΝΔΡΟΥ ☎ 22310 35444-ΛΑΜΙΑ

Α/Α	ΑΝΑΘΕΩΡΗΣΕΙΣ	ΜΕΛΕΤΗΤΕΣ	ΗΜΕΡΟΜΗΝΙΑ
1			
2			

ΛΑΜΙΑ 18-6-2013
ΕΛΕΓΧΘΗΚΕ
Η Τεχν. Υπάλληλος
Ευαγ. Μίχου
Πολ. Μηχανικός με Β' β.

ΛΑΜΙΑ 18/6/2013
ΕΛΕΓΧΘΗΚΕ
Η Προϊσταμένη
Τμήμα Τεχνικού Σχεδιασμού και Δημοσίων Συμβάσεων
Χαρ. Σταματοπούλου
Αρχ. Μηχανικός με Α' β.

ΛΑΜΙΑ 20/6/2013
ΘΕΩΡΗΘΗΚΕ
Η Προϊσταμένη
Δ/νσης Τεχνικών Υπηρεσιών
Ευθ. Τσιβελέκη
Πολ. Μηχανικός με Α' β.

Το παρόν συνοδεύει την αριθμ. πρωτοκ. 34428/3134/28-3-2013
απόφαση της Δ/νσης Τεχνικών έργων Π.Ε. Φθιώτιδας

Αριθμ. 923/116211 (2)

Κήρυξη έκτασης ως αναδασωτέας εμβαδού 339,24 τ.μ. στη θέση «Κοπρισιές» τ.κ. Τολοφώνα του Δήμου Δωρίδας του Νομού Φωκίδας.

Η ΓΕΝΙΚΗ ΓΡΑΜΜΑΤΕΑΣ
ΑΠΟΚΕΝΤΡΩΜΕΝΗΣ ΔΙΟΙΚΗΣΗΣ
ΘΕΣΣΑΛΙΑΣ-ΣΤΕΡΕΑΣ ΕΛΛΑΔΑΣ

Έχοντας υπόψη:

1. Τις διατάξεις:

α. Των άρθρων 24 παρ. 1 και 117 παρ. 3 του Συντάγματος.

β. Του Ν. 998/79 «Περί προστασίας των Δασών κ.λπ.» ΦΕΚ 289 Α΄) όπως τροποποιήθηκαν με το Ν. 3208/03 (ΦΕΚ 303Α΄) άρθρο 36 Ν. 3698/08 (ΦΕΚ/189Α΄) και άρθρο 9 Ν. 3818/10 (ΦΕΚ/17/Α΄) και συγκεκριμένα: α) του αρθρ. 41 παρ. 1 και β) του αρθρ. 38 παρ. 1

γ. Τις διατάξεις του Ν. 3852/2010 «Νέα αρχιτεκτονική της αυτοδιοίκησης και της Αποκεντρωμένης Διοίκησης-Πρόγραμμα Καλλικράτης».

δ. Του Π.Δ. 138/2010 «Οργανισμός της Αποκεντρωμένης Διοίκησης Θεσσαλίας - Στ. Ελλάδας».

2. Τις διαταγές του Υ.Α.Α.&Τ. α) 160417/1180/8-7-80 και β) 182447/3049/24-9-80

3. Την με αριθ. 1669/33104/31-3-2011 απόφαση της Γενικής Γραμματέως Αποκεντρωμένης Διοίκησης Θεσσαλίας-Στ. Ελλάδας «Μεταβίβασης αρμοδιοτήτων και εξουσιοδότηση υπογραφής με εντολή Γεν. Γραμματέα Αποκεντρωμένης Διοίκησης Θεσσαλίας-Στ. Ελλάδας».

4. Την υπ'αριθ. 751/109193/18-6-2013 πρόταση του Δασαρχείου Λιδωρικίου από την οποία προκύπτει ότι η έκταση που αναφέρεται στο θέμα είχε κατά το χρόνο καταστροφής της, που έγινε με εκχέρσωση της δασικής βλάστησης εντός του έτους 2012 αλλά και προγενέστερα, δασικό χαρακτήρα κατά την έννοια του άρθρου 3 παρ. 1 του Ν.998/79, όπως τροποποιήθηκε και ισχύει σήμερα, καλυπτόμενη από πρίνο, σχίνα και κέδρα σε ποσοστό 40-45% περίπου και ως εκ τούτου επιβάλλεται η κήρυξή της ως αναδασωτέας, αποφασίζουμε:

Κηρύσσουμε αναδασωτέα τη δασική έκταση εμβαδού 339,24τ.μ. στη θέση «Κοπρισιές» Τ.Κ. Τολοφώνα του Δήμου Δωρίδας του Νομού Φωκίδας, με σκοπό αφ' ενός μεν τη διατήρηση του δασικού της χαρακτήρα, ώστε να αποκλειστεί η διάθεσή της για άλλο προορισμό αφ' ετέρου δε την επαναδημιουργία της δασικής βλάστησης με φυσική αναγέννηση ή τεχνητή αναδάσωση.

Προσδιορίζεται με τα στοιχεία Α-Β-Γ-...-Μ-Α όπως φαίνεται στο συνημμένο διάγραμμα, το οποίο αποτελεί αναπόσπαστο μέρος της αποφάσεως αυτής και έχει όρια:

Βόρεια: Με έκταση μη δασικού χαρακτήρα (αριθ. 434/66002/8-4-2013 πράξη χαρακτηρισμού του Δασάρχη Λιδωρικίου)

Νότια: Με δημόσιο δάσος

Ανατολικά: Με έκταση μη δασικού χαρακτήρα (αριθ. 434/66002/8-4-2013 πράξη χαρακτηρισμού του Δασάρχη Λιδωρικίου)

Δυτικά: Με δημόσιο δάσος

Επιτρέπεται υποβολή κατ' αυτής αιτήσεως ακύρωσης στο αρμόδιο Διοικητικό Εφετείο (αρθρ. 47 Ν. 3900/2010, ΦΕΚ 213/Α΄/2010) μέσα σε προθεσμία εξήντα (60) ημερών, που αρχίζει από την επομένη της δημοσίευσή της (άρθρο 46 Π.Δ. 18/89).

Από τις διατάξεις της απόφασης αυτής δεν προκαλείται δαπάνη σε βάρος του κρατικού προϋπολογισμού.


Η απόφαση αυτή να δημοσιευθεί στην Εφημερίδα της Κυβερνήσεως.

Άμφισσα, 1 Ιουλίου 2013

Με εντολή Γενικής Γραμματέως
Αποκεντρωμένης Διοίκησης
Ο Διευθυντής Δασών Ν. Φωκίδας
ΔΗΜΟΣ Π. ΤΣΕΛΛΟΣ

ΤΟΠΟΓΡΑΦΙΚΟ ΔΙΑΓΡΑΜΜΑ


Δημόσιου Δάσους (με στοιχεία Α-Β-Γ-Δ-Ε-Ζ-Η-Θ-Ι-Κ-Λ-Μ-Α) εμβαδού **339,24 τ.μ**, στη θέση **«Κοπρισιές»** περιφέρειας Τ.Κ. Τολοφώνα Δήμου Δωρίδας, του οποίου η βλάστηση καταστράφηκε μετά από εκχέρσωση εντός του έτους 2012.

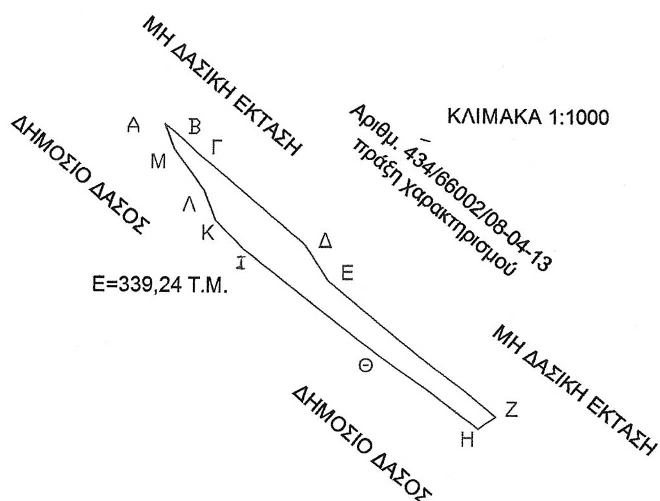

Συντεταγμένες ΕΓΣΑ' 87		
Σημ.	Χ	Ψ
Α	341897.384	4245583.310
Β	341900.960	4245580.350
Γ	341903.250	4245578.000
Δ	341921.000	4245563.000
Ε	341924.900	4245557.080
Ζ	341952.960	4245534.100
Η	341950.000	4245532.000
Θ	341933.000	4245545.000
Ι	341911.000	4245562.000
Κ	341906.000	4245567.000
Λ	341904.000	4245572.000
Μ	341899.000	4245579.000

Α - Β	3,57 μ.
Β - Γ	3,28 μ.
Γ - Δ	23,23 μ.
Δ - Ε	7,08 μ.
Ε - Ζ	36,26 μ.
Ζ - Η	3,62 μ.
Η-Θ	21,40 μ.
Θ-Ι	27,80 μ.
Ι-Κ	7,07 μ.
Κ-Λ	5,38 μ.
Λ-Μ	8,60 μ.
Μ-Ν	4,60 μ.

ΕΘΝΙΚΟ ΤΥΠΟΓΡΑΦΕΙΟ
Για τεχνικούς λόγους στο σχεδιάγραμμα, έγινε σμίκρυνση, κατά ποσοστό 79%

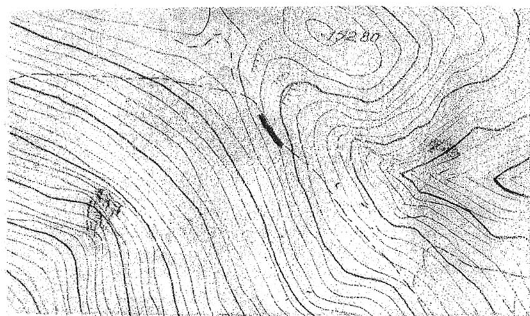

ΑΠΟΣΠΑΣΜΑ ΧΑΡΤΗ Γ.Υ.Σ.
621968
ΚΛΙΜΑΚΑ 1: 5.000

ΥΠΟΜΝΗΜΑ

Θέση δημόσιου δάσους
Ε= 339,24 τ.μ.
θέση **«Κοπρισιές»**
περιφέρειας Τ.Κ. Τολοφώνα
του Δήμου Δωρίδας

Ανήκει στην αριθμ. 923/116211.... απόφασή μας.
ΘΕΩΡΗΘΗΚΕ
Άμφισσα, 1-7-2013
Με Εντολή Γενικού Γραμματέα
Α.Δ..Θ.Στ.Ε
Ο Δ/ντής Δασών Ν. Φωκίδας
Δήμος Π. Τσέλλος
Δασολόγος ΠΕ

ΕΛΕΓΧΘΗΚΕ
Ημερομηνία 05- 06 -2013
Ο ΔΑΣΑΡΧΗΣ
Παναγιώτης Δ. Μανιτάρας
Δασοπόνος ΤΕ

Ημερομηνία 05 - 06 - 2013
Ο ΣΥΝΤΑΞΑΣ
Παν. Γ. Κωνσταντόπουλος
Δασολόγος ΠΕ

Αριθμ. 2357/122583 (3)

Κήρυξη ως αναδασωτέου δημόσιου δάσους εμβαδού 24,504 στρ. στη θέση «Τρία ποτάμια - Αγία Παρασκευή» περιφέρειας Τ.Κ. Παλαιοκερασιάς, Δ.Ε. Εχιναίων, Δήμου Στυλίδας του Νομού Φθιώτιδας.

Η ΓΕΝΙΚΗ ΓΡΑΜΜΑΤΕΑΣ
ΑΠΟΚΕΝΤΡΩΜΕΝΗΣ ΔΙΟΙΚΗΣΗΣ
ΘΕΣΣΑΛΙΑΣ - ΣΤΕΡΕΑΣ ΕΛΛΑΔΑΣ

Έχοντας υπόψη:

1. Τις διατάξεις των άρθρων 24 παρ. 1 και 117 παρ. 3 του Συντάγματος.

2. Τις διατάξεις του Ν. 3852/2010 « Νέα Αρχιτεκτονική της Αυτοδιοίκησης και της Αποκεντρωμένης Διοίκησης-Πρόγραμμα Καλλικράτης» (ΦΕΚ 87 Α΄).

3. Το Π.Δ. 138/2010 « Οργανισμός της Αποκεντρωμένης Διοίκησης Θεσσαλίας- Στ. Ελλάδας» (ΦΕΚ 231 Α΄).

4. Τις διατάξεις του Ν. 998/79 «Περί προστασίας των δασών και των δασικών εν γένει εκτάσεων της χώρας» (ΦΕΚ 289 Α΄) όπως τροποποιήθηκαν με τον Ν. 3208/03 (ΦΕΚ 303 Α΄), άρθρο 36 Ν. 3698/2008 (ΦΕΚ 189 Α΄) και άρθρο 9 Ν. 3818/10 (ΦΕΚ 17 Α΄) και συγκεκριμένα: α) του άρθρου 41 παρ. 1, β) του άρθρου 38 παρ. 1, όπως ισχύουν.

5. Τις διαταγές του Υπουργείου Γεωργίας: α) 160417/1180/8-7-80, β) 182447/3049/24-9-80 και γ) 105204/2793/31-07-2002.

6. Τη διαταγή του Υπουργείου Περιβάλλοντος και Κλιματικής Αλλαγής: α) 204262/4545/23-11-2010.

7. Την υπ' αριθ. 1669/33104/31-3-2011 απόφαση της Γ.Γ.Α.Δ.Θ.Στ.Ε «Μεταβίβαση δικαιώματος υπογραφής κ.λπ. στους Δ/ντές Δασών των Νομών» (ΦΕΚ 648/2011/ τ.Β΄).

8. Την υπ' αριθ. 3301/116665/26-06-2013 πρόταση του Δασαρχείου Λαμίας από την οποία προκύπτει ότι η έκταση που αναφέρεται στο θέμα είχε κατά το χρόνο καταστροφής της, που έγινε από πυρκαγιά στις 01-05-2013, δασικό χαρακτήρα κατά την έννοια του άρθρου 3 παρ. 1 του Ν. 998/79, όπως τροποποιήθηκε και ισχύει σήμερα, καλυπτόμενη από δασική βλάστηση αειφύλλων πλατύφυλλων σε ποσοστό 35% και ως εκ τούτου επιβάλλεται η κήρυξή της ως αναδασωτέας, αποφασίζουμε:

Κηρύσσουμε αναδασωτέο το δημόσιο δάσος εμβαδού 24,504 στρ. στη θέση «Τρία ποτάμια -Αγία Παρασκευή» περιφέρειας Τ. Κ. Παλαιοκερασιάς, Δ.Ε. Εχιναίων, Δήμου Στυλίδας του Νομού Φθιώτιδας, με σκοπό αφ' ενός μεν την διατήρηση του δασικού του χαρακτήρα, ώστε να αποκλειστεί η διάθεσή του για άλλο προορισμό αφ' ετέρου δε την επαναδημιουργία της δασικής βλάστησης με φυσική αναγέννηση ή τεχνητή αναδάσωση. Προσδιορίζεται με τα στοιχεία: 1-2-3-...-13-14-1 όπως φαίνεται στο συνημμένο διάγραμμα, το οποίο συνοδεύει την απόφαση αυτή και έχει όρια:

Ανατολικά: Με δημόσια έκταση δασικού χαρακτήρα.

Δυτικά: Με δημόσια έκταση δασικού χαρακτήρα.

Βόρεια: Με δημόσια έκταση δασικού χαρακτήρα.

Νότια: Με δημόσια έκταση δασικού χαρακτήρα.

Επιτρέπεται υποβολή κατ' αυτής αίτησης ακύρωσης στο αρμόδιο Διοικητικό Εφετείο (άρθρο 47 Ν. 3900/2010 - ΦΕΚ 213 Α΄) μέσα σε προθεσμία εξήντα (60) ημερών, που αρχίζει από την επομένη της δημοσίευσής της (άρθρο 46 Π.Δ. 18/89 - ΦΕΚ 8/Α΄).

Από τις διατάξεις της απόφασης αυτής δεν προκαλείται δαπάνη σε βάρος του κρατικού προϋπολογισμού.

Η απόφαση αυτή να δημοσιευθεί στην Εφημερίδα της Κυβερνήσεως.

Λαμία, 4 Ιουλίου 2013


Με εντολή Γενικής Γραμματέως
Αποκεντρωμένης Διοίκησης
Ο Διευθυντής Δασών
ΙΩΑΝΝΗΣ ΗΛ. ΠΑΠΑΝΔΡΕΟΥ

ΤΟΠΟΓΡΑΦΙΚΟ ΔΙΑΓΡΑΜΜΑ

Αναδασωτέας δημόσιας δασικής έκτασης του δημοσίου δάσους Παλαιοκερασιάς που κάηκε την 1η Μαΐου 2013 εμβαδού Ε= 24,504 στρ. που βρίσκεται στη θέση ´´ Τρία ποτάμια – Αγία Παρασκευή περιοχής της τ.κ. Παλαιοκερασιάς του δήμου Στυλίδας

Κλίμακα 1: 2000


ΑΠΟΣΠΑΣΜΑ ΧΑΡΤΗ ΓΥΣ 1: 50000

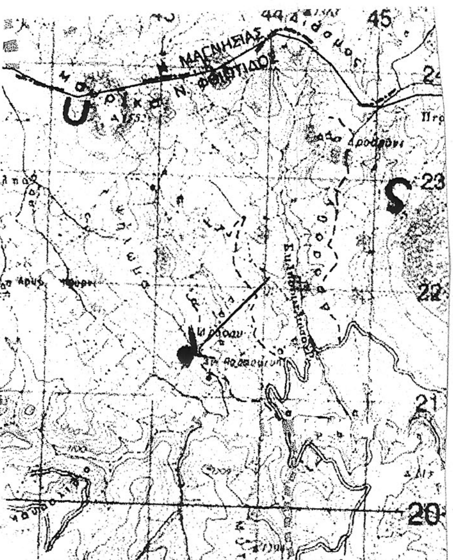

ΕΘΝΙΚΟ ΤΥΠΟΓΡΑΦΕΙΟ
Για τεχνικούς λόγους στο σχεδιάγραμμα, έγινε σμίκρυνση, κατά ποσοστό 72%

ΣΥΝΤΕΤΑΓΜΕΝΕΣ

1	X=383070.0000	Y=4320838.0000
2	X=383059.0000	Y=4320803.0000
3	X=383047.0000	Y=4320816.0000
4	X=383025.0000	Y=4320794.0000
5	X=383060.0000	Y=4320789.0000
6	X=383089.0000	Y=4320818.0000
7	X=383150.0000	Y=4320801.0000
8	X=383106.0000	Y=4320755.0000
9	X=383206.0000	Y=4320684.0000
10	X=383226.0000	Y=4320618.0000
11	X=383168.0000	Y=4320606.0000
12	X=383114.0000	Y=4320636.0000
13	X=383034.0000	Y=4320737.0000
14	X=382966.0000	Y=4320848.0000

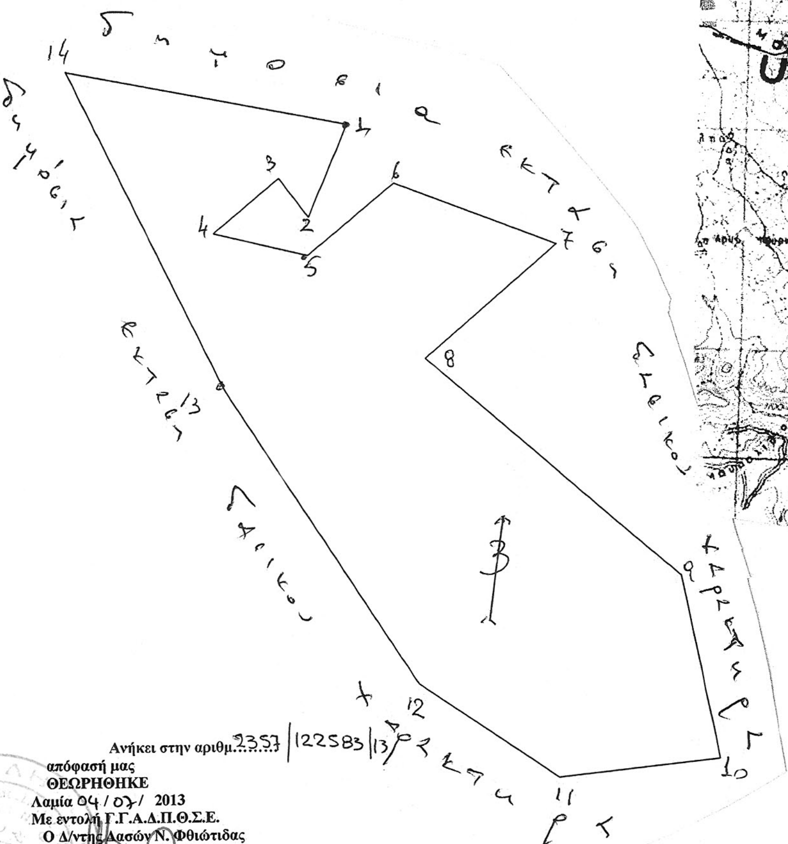

ΥΠΟΜΝΗΜΑ
Έκταση που κάηκε
Συνολικό **Εμβαδόν 24,504στρ.**
Δασική θέση Τρία ποτάμια – Αγία Παρασκευή ´´
τ.κ. Παλαιοκερασιάς

Ανήκει στην αριθμ. 2357/122583/13
απόφασή μας
ΘΕΩΡΗΘΗΚΕ
Λαμία 04 / 07 / **2013**
Με εντολή Γ.Γ.Α.Δ.Π.Θ.Σ.Ε.
Ο Δ/ντής Δασών Ν. Φθιώτιδας

Ιωάννης Παπανδρέου
Δασολόγος με Β βαθμό



ΕΛΕΓΧΘΗΚΕ
Λαμία 26/6 / **2013**
Ο Δασάρχης Κ.α.α.

Ζωή Γεωργούση
Δασολόγος με Γ βαθμό

Στυλίδα 13 / 06 / 2013
Ο Συντάκτης

Παναγιώτης Γκόλφης
Δασοπόνος με Β βαθμό

ΔΙΟΡΘΩΣΕΙΣ ΣΦΑΛΜΑΤΩΝ

(4)

Στην αριθμ. 2302/63325 απόφαση του Γενικού Γραμματέα Αποκεντρωμένης Διοίκησης Πελοποννήσου, Δυτικής Ελλάδος και Ιονίου, που δημοσιεύθηκε στο ΦΕΚ 352/τ.Δ΄/9.7.2013, στη σελίδα 3582, γίνεται η εξής διόρθωση:

Από το εσφαλμένο: «Καβάλα, 19 Ιουνίου 2013»,
στο ορθό: «Πάτρα, 19 Ιουνίου 2013»

(Από το Εθνικό Τυπογραφείο)



ΑΠΟ ΤΟ ΕΘΝΙΚΟ ΤΥΠΟΓΡΑΦΕΙΟ
ΚΑΠΟΔΙΣΤΡΙΟΥ 34 * ΑΘΗΝΑ 104 32 * ΤΗΛ. 210 52 79 000 * FAX 210 52 21 004